
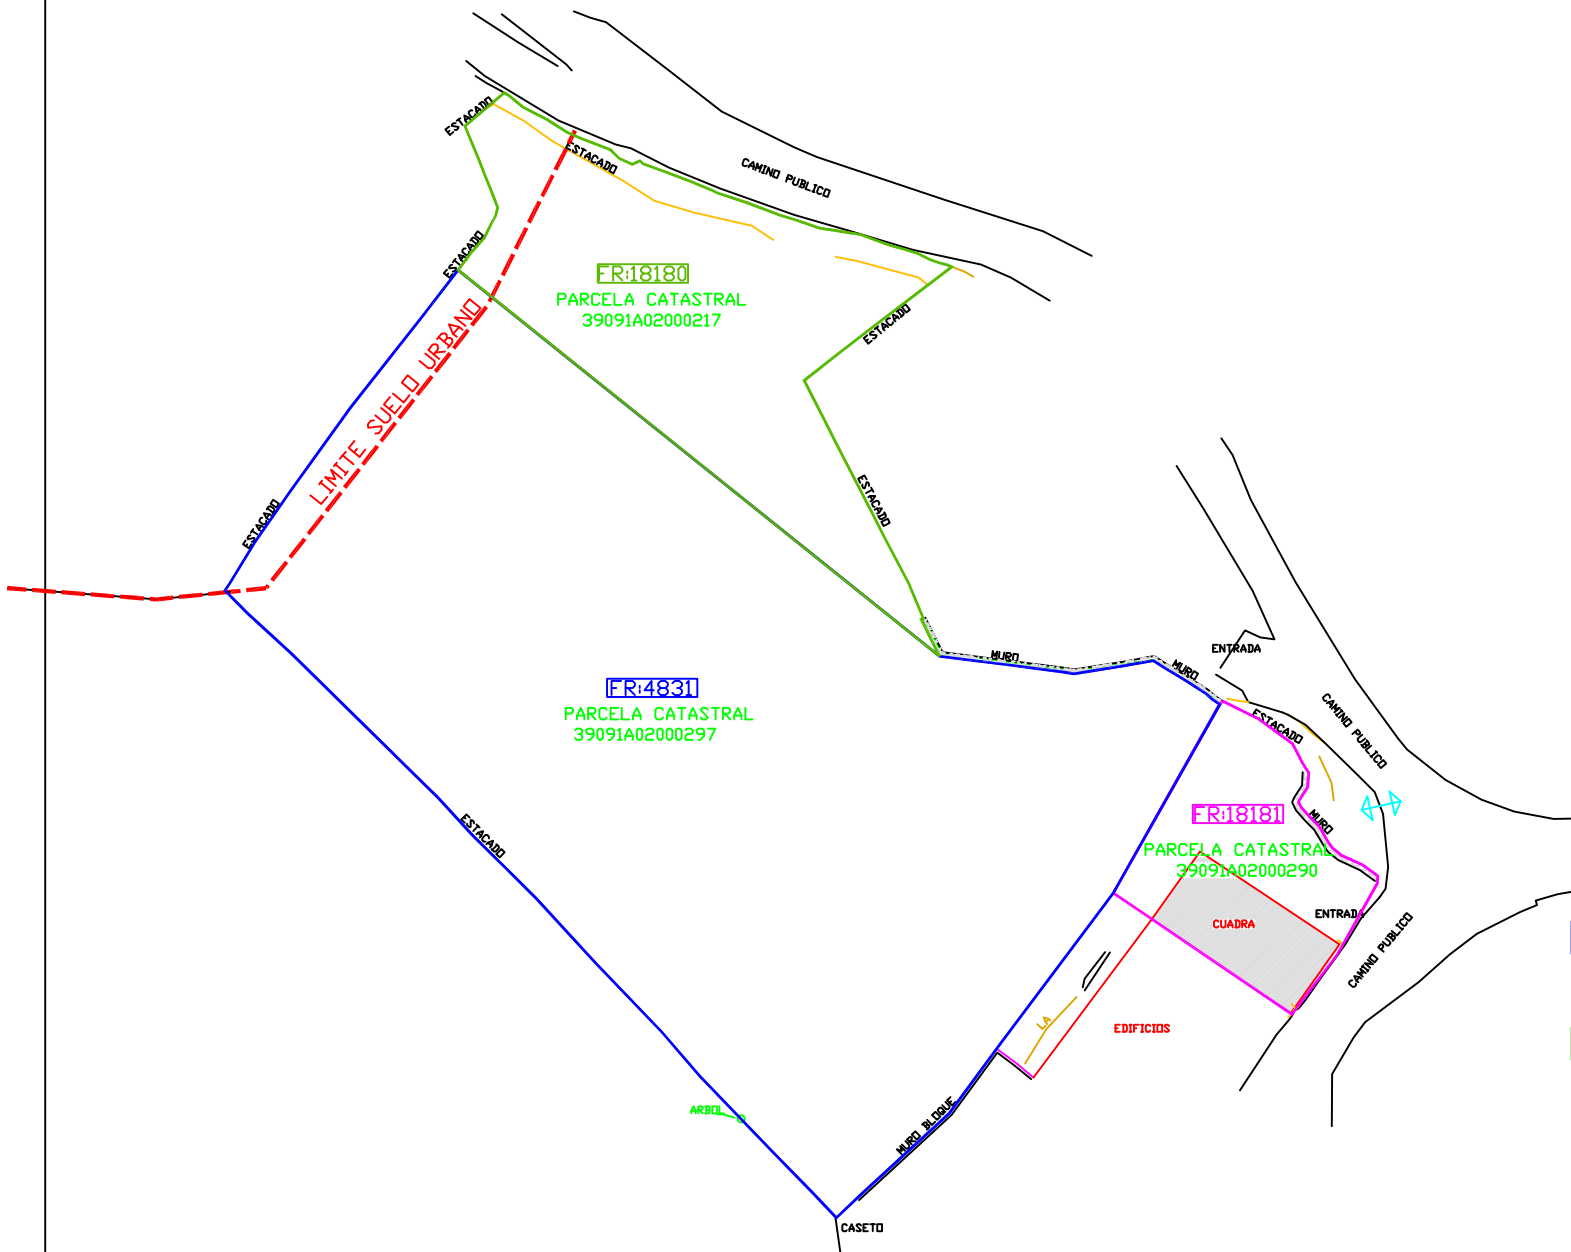


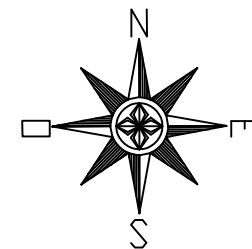

- F.R: 4831
PARCELA CATASTRAL: 39091A02000297
SUPERFICIE TOTAL MEDICION: 2.136 M2
- F.R: 18180
PARCELA CATASTRAL: 39091A02000217
SUPERFICIE TOTAL MEDICION: 543 M2
- F.R: 18181
PARCELA CATASTRAL: 39091A02000290
SUPERFICIE TOTAL MEDICION: 221 M2

SUBSANACION DE DISCREPANCIAS DE TRES FINCAS REGISTRALES

EMPLAZAMIENTO: VILLANUEVA DE LABARCES -T.M. DE VALDALIGA- CANTABRIA

PLANO: DESLINDE FINCAS REGISTRALES

ESCALA: 1/400 PLANO Nº 3

INGENIERO AGRONOMO

PROPIEDAD:

Mª Luz Rivero Sanchez
Avda. Santiago Galas nº 6 2º A
Cabezón de la Sal
Tfn: 942 70 15 40/ 609 41 88 99

ESTHER OLAZOLA JAUREGUI

FIRMA:

FECHA:
ABRIL DE 2025