




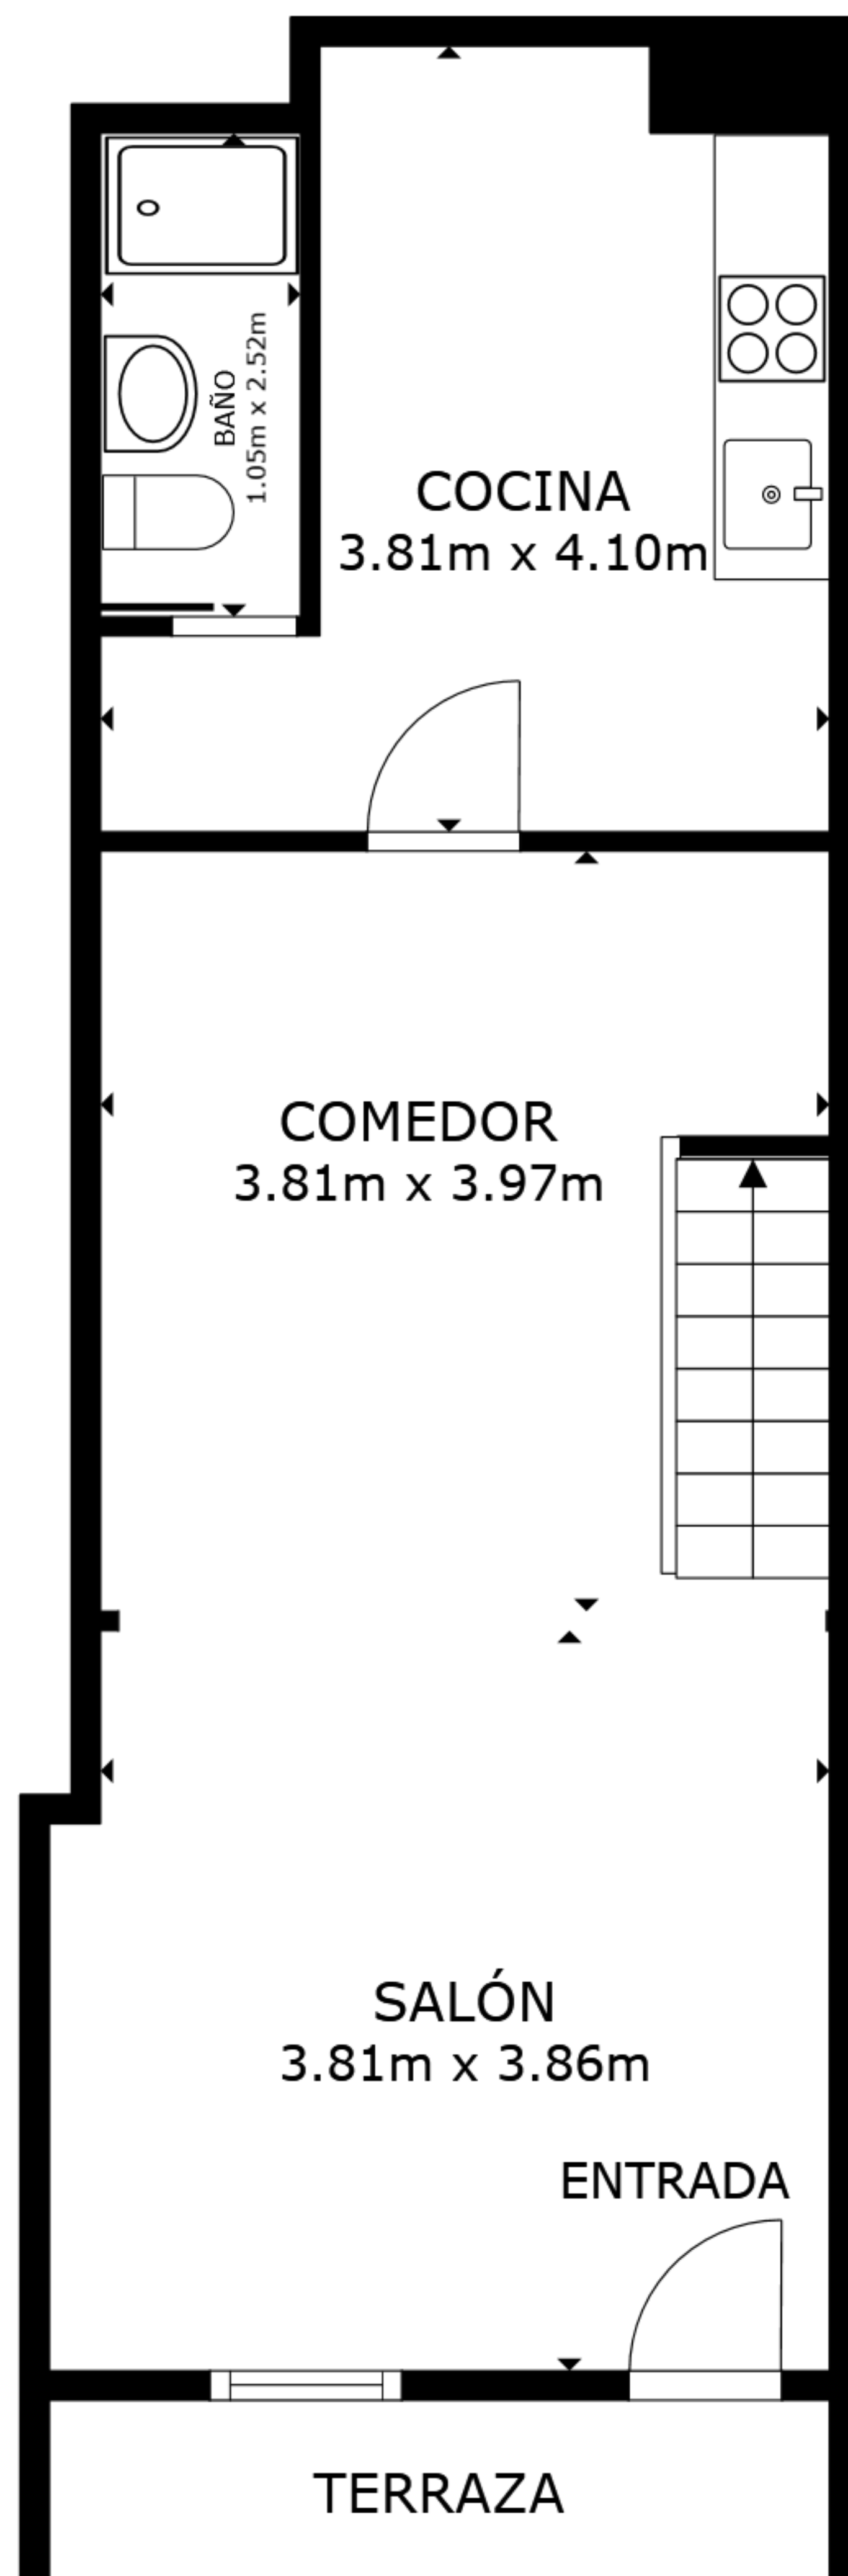

PLANTA 1

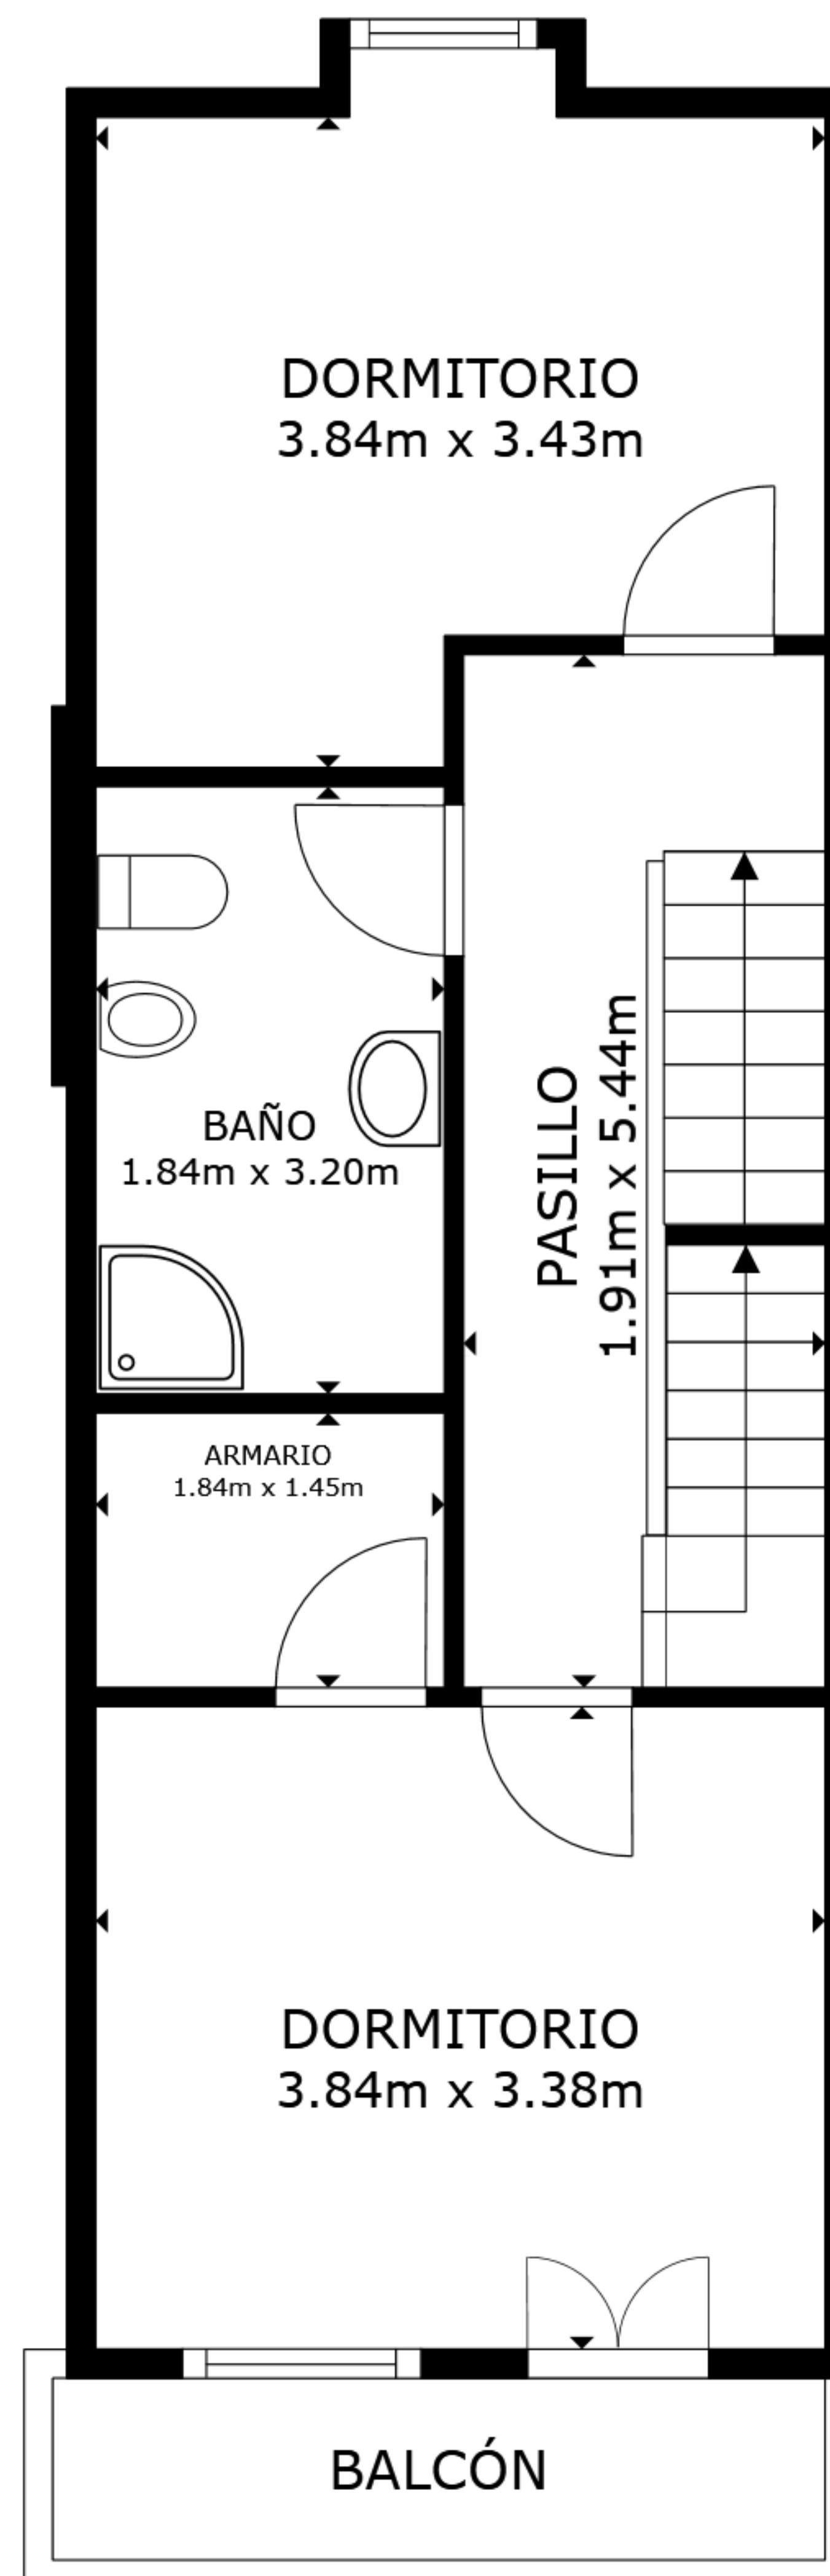

PLANTA 2

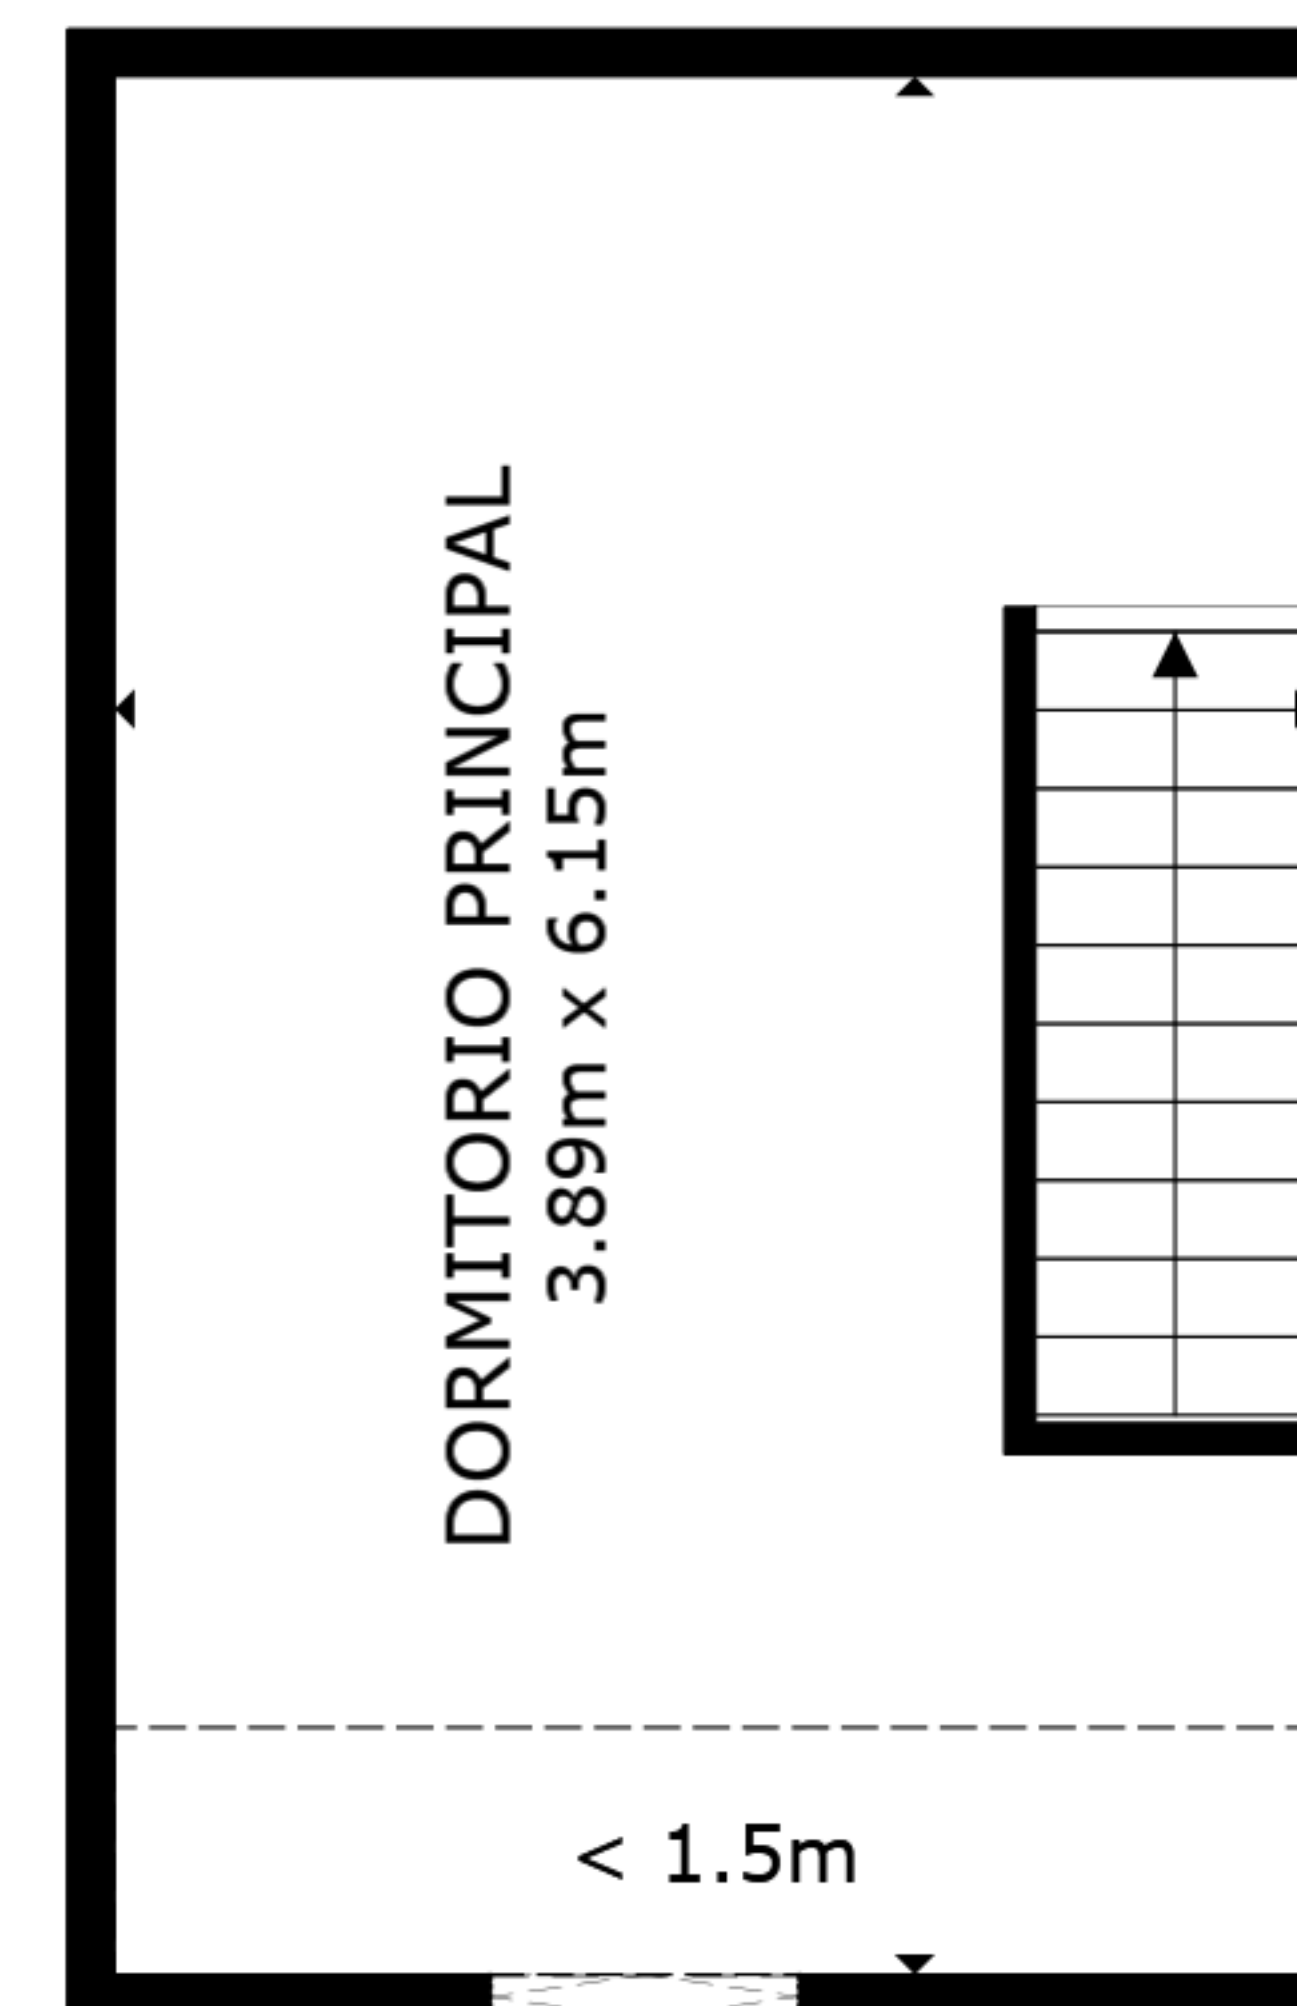

PLANTA 3

ÁREA INTERNA BRUTA
 PLANTA 1 46.4 m² PLANTA 2 45.6 m² PLANTA 3 20.8 m²
 ÁREAS EXCLUIDAS : TERRAZA 3.9 m² BALCÓN 3.9 m² ESPACIO LIBRE REDUCIDO 3.1 m²
 TOTAL : 112.8 m²
 LOS TAMAÑOS Y LAS DIMENSIONES SON APROXIMADAS Y PUEDEN VARIAR EN ALGUNOS CASOS.