
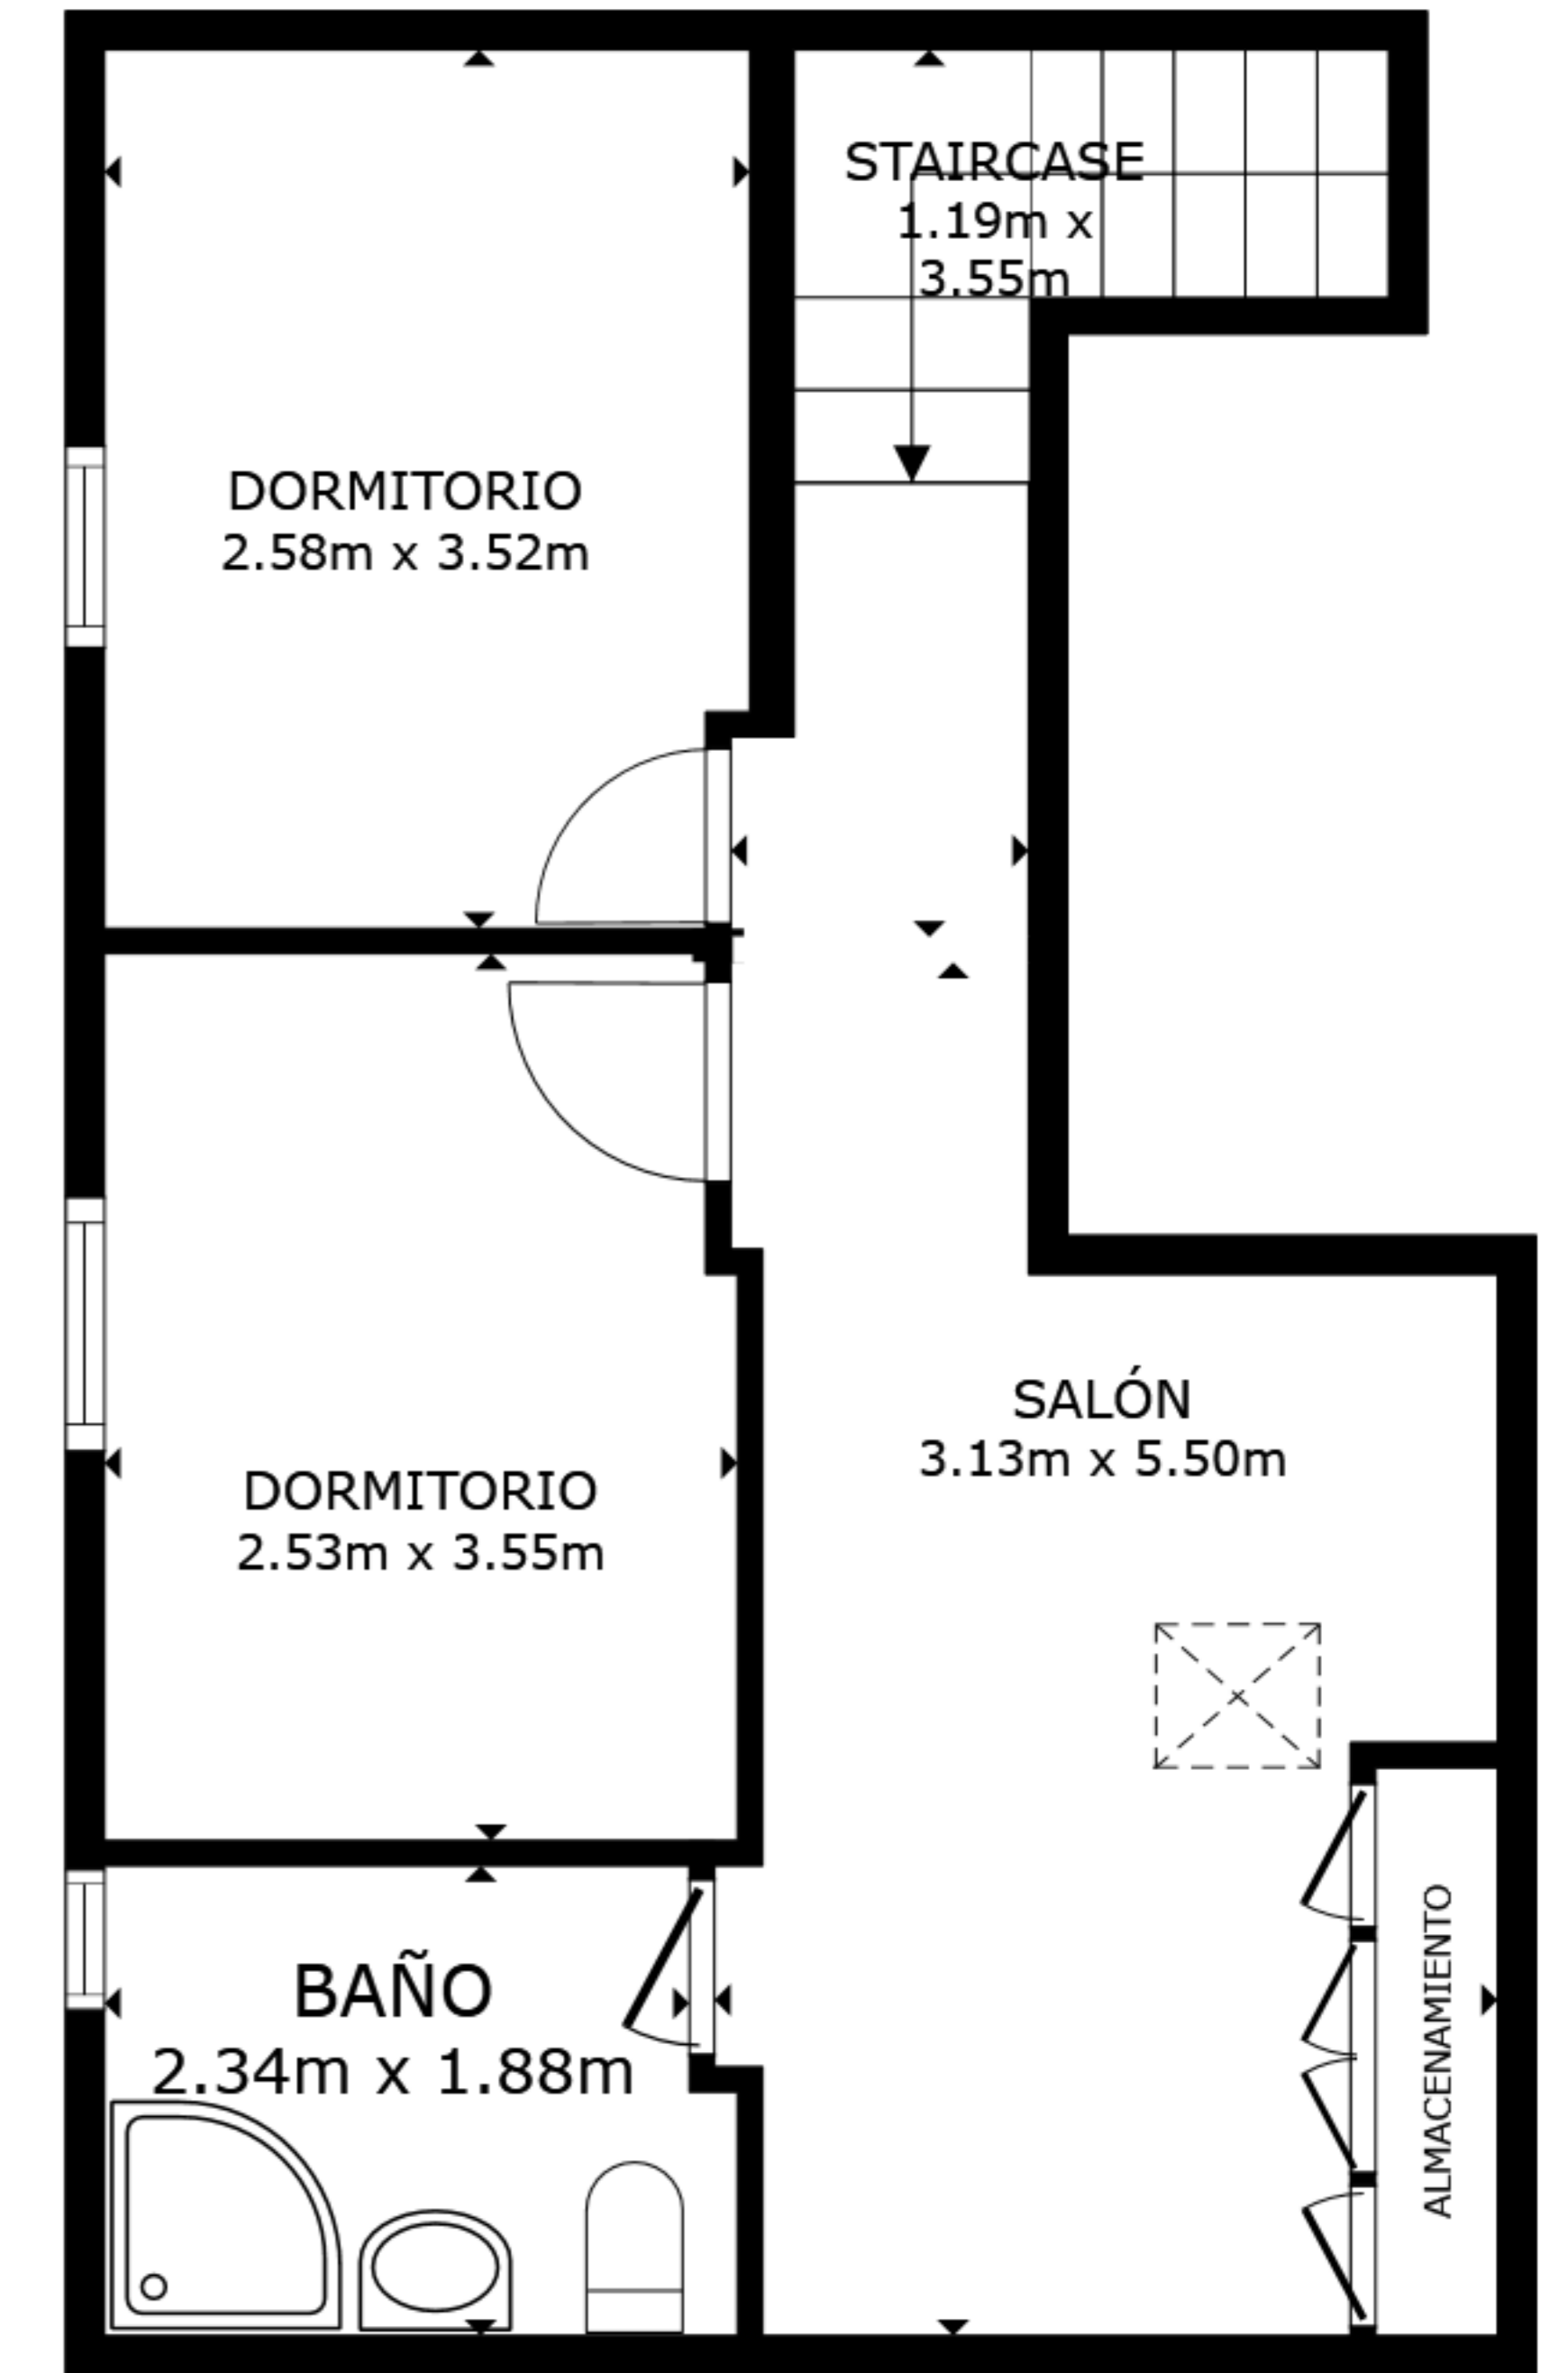


PLANTA 1

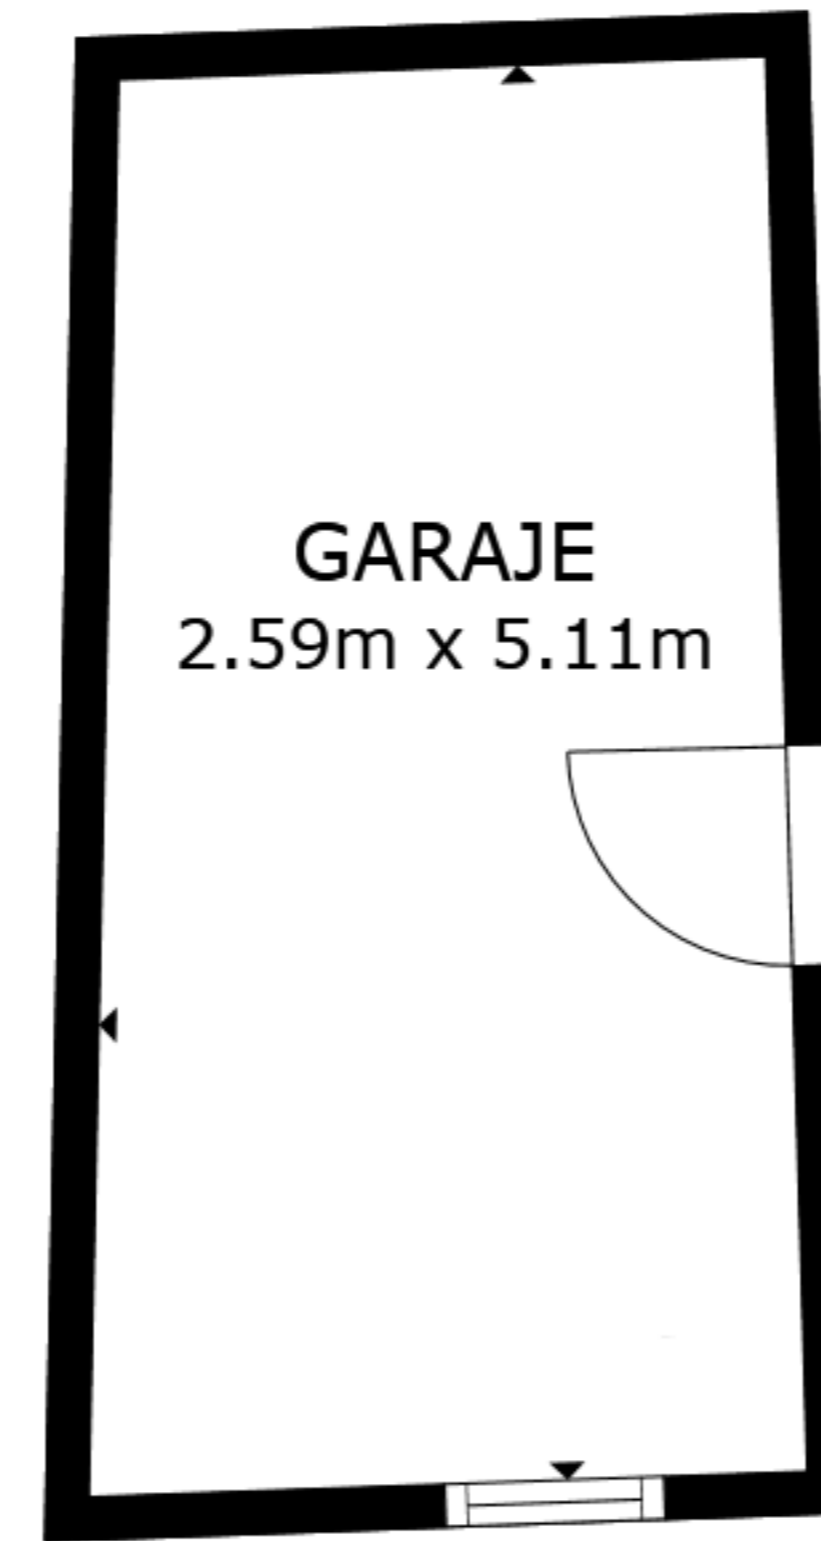

PLANTA 2

ÁREA INTERNA BRUTA  
 PLANTA 1 61.2 m<sup>2</sup> PLANTA 2 43.2 m<sup>2</sup>  
 ÁREAS EXCLUIDAS : GARAJE 19.6 m<sup>2</sup> TERRAZA 1.0 m<sup>2</sup> GARAJE 12.6 m<sup>2</sup>  
 TOTAL : 104.4 m<sup>2</sup>  
 LOS TAMAÑOS Y LAS DIMENSIONES SON APROXIMADAS Y PUEDEN VARIAR EN ALGUNOS CASOS.